


A2

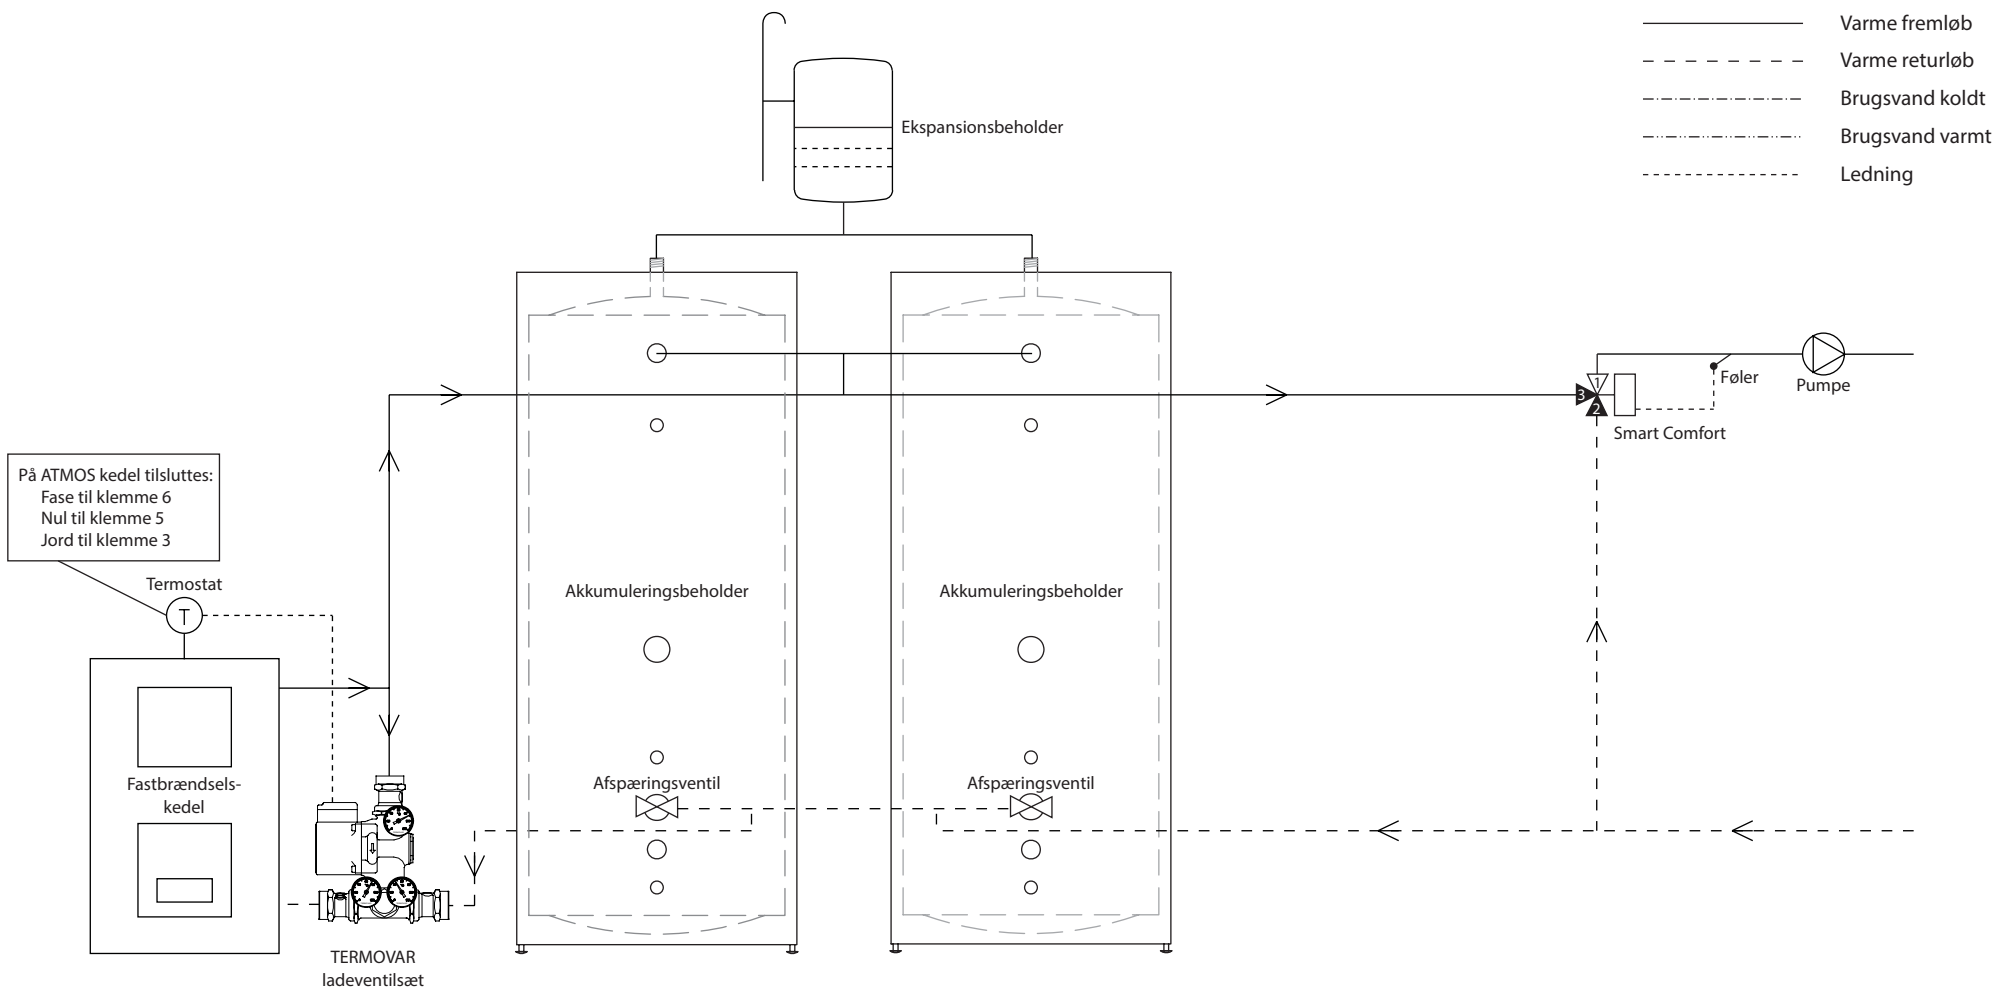

OBS! Dette er en principskitse. Brug af skitsen er på eget ansvar.

Tegningsnr.:  
 A2 Fastbrændsel med flere akkumuleringstanke  
 og åben ekspansion

Rev. dato:  
 20. marts 2013



**BG Termic Plus** Østbirkvej 2 5240 Odense NØ  
 Tlf. +45 65 99 49 95 info@termicplus.dk www.termicplus.dk