
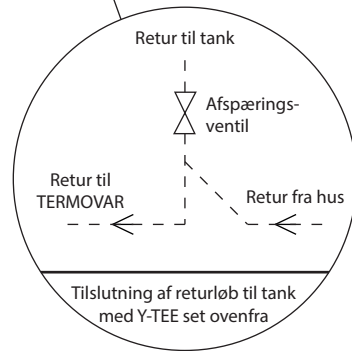


A1

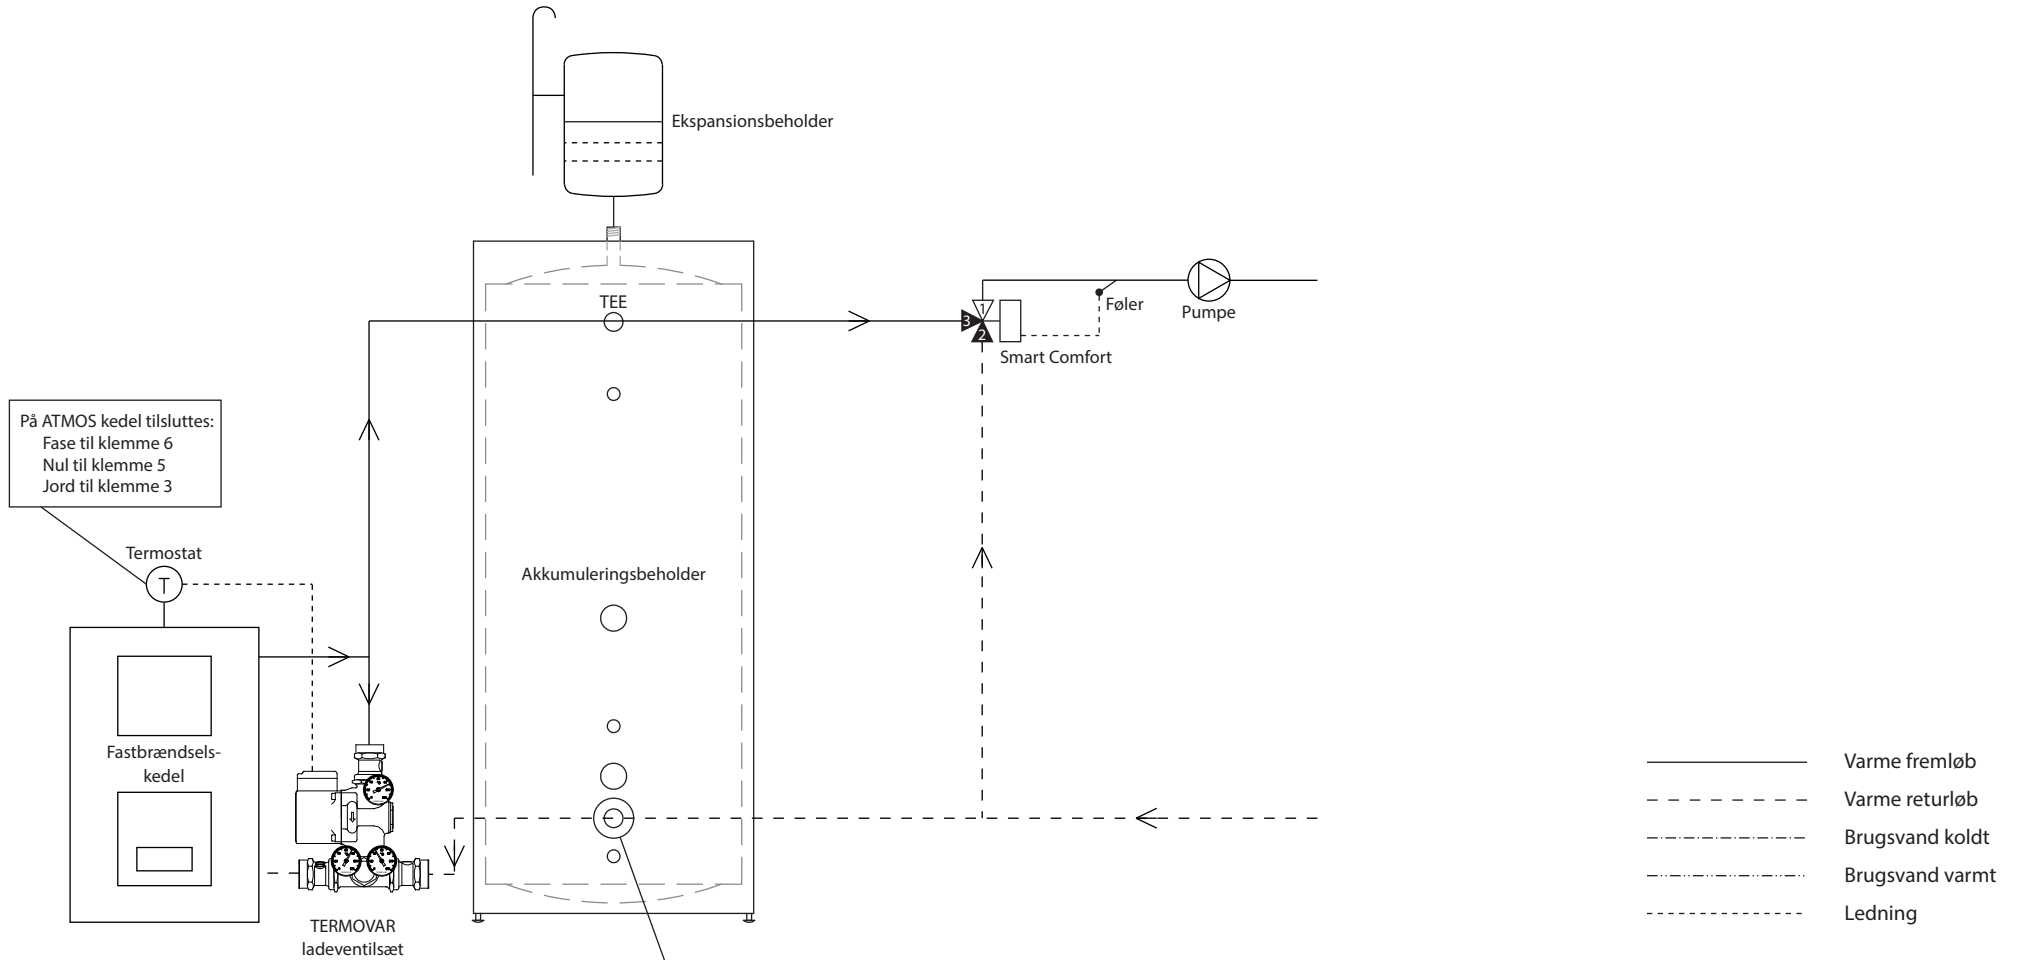

OBS! Dette er en principskitse. Brug af skitsen er på eget ansvar.

Tegningsnr.:
A1 Fastbrændsel med akkumuleringstank og
åben ekspansion

Rev. dato:
20. marts 2013



BG Termic Plus Østbirkvej 2 5240 Odense NØ
Tlf. +45 65 99 49 95 info@termicplus.dk www.termicplus.dk